



НОВЕЙШАЯ ИСТОРИЯ ПРЕДПРИНИМАТЕЛЬСТВА

Презентация для
инвесторов



Промышленный парк «Локаловъ»
Расположен в центре районного города
Гаврилов-Ям, Ярославской области, в 38
км к югу от Ярославля.

Население: около 20 тысяч человек.

Общая площадь помещений парка
«Локаловъ»: 100 тысяч кв.м.


Общая площадь территории: 159 тыс.
кв.м.

Подключенная электрическая мощность:
6МВт



Схема расположения корпусов



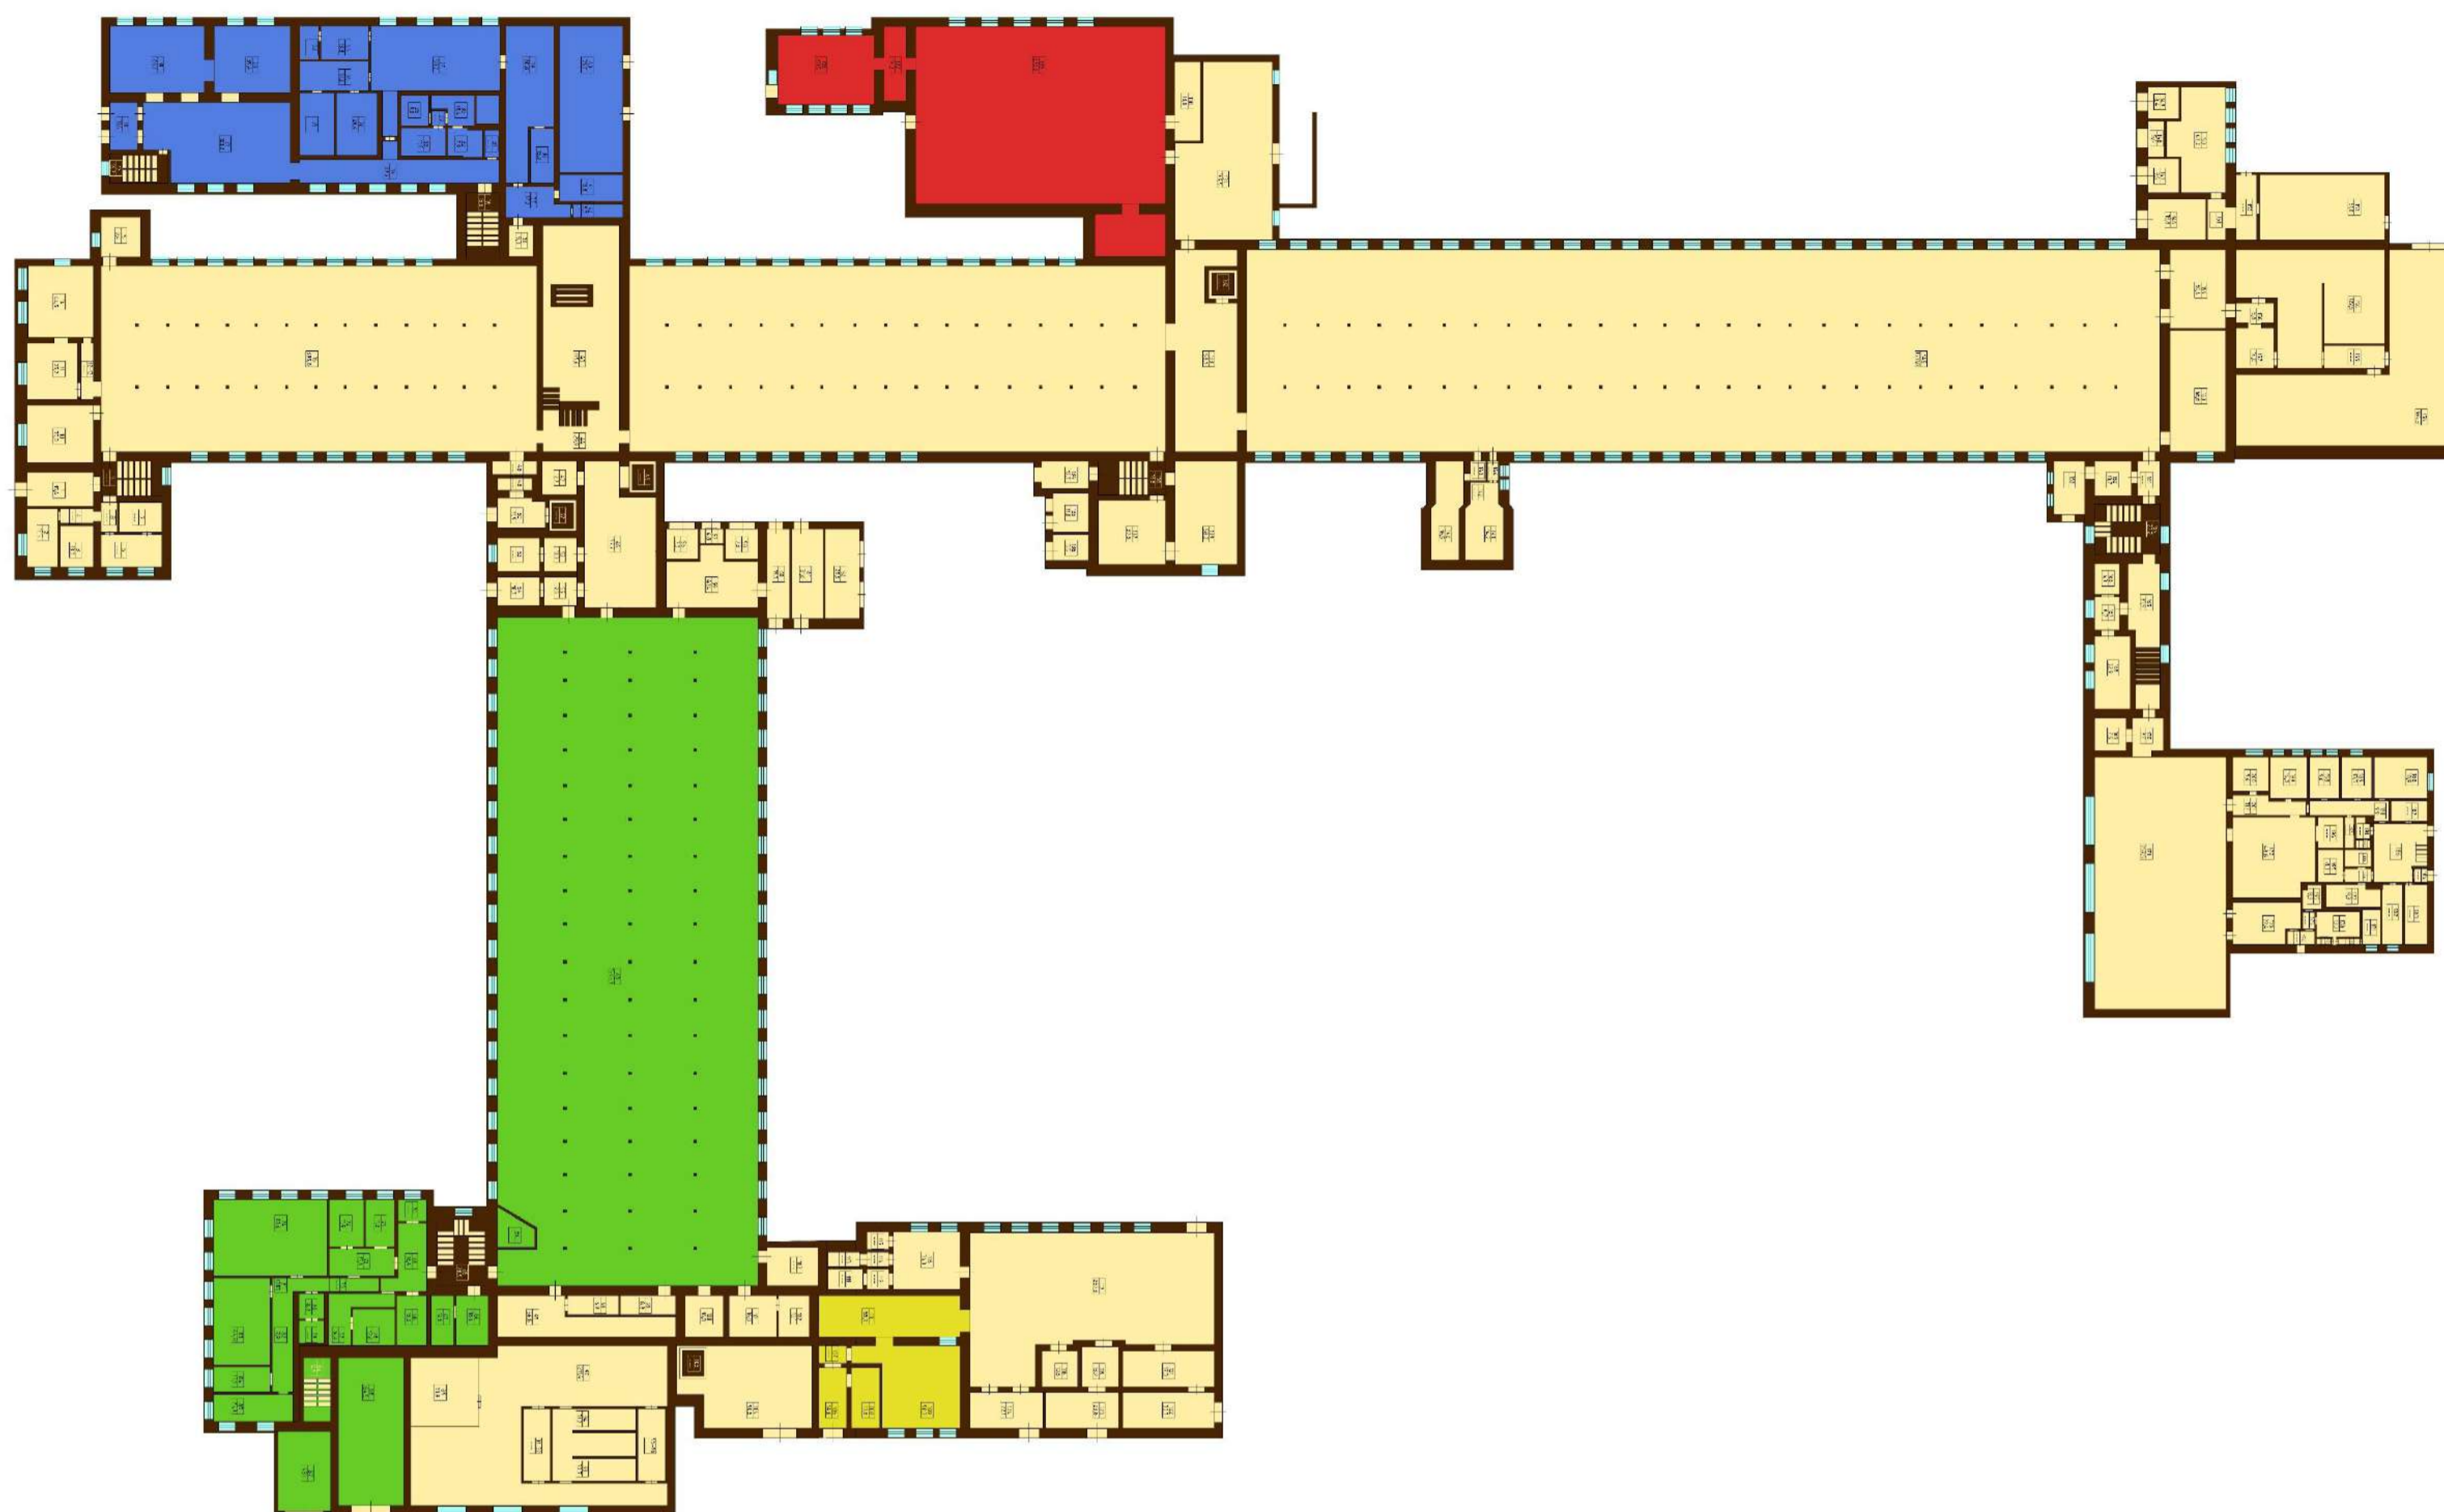


Корпус А1, этаж 1/3
Общая площадь 25
000 кв.м.

Высота потолков
4,15 (первый этаж)
3.85 и 3.85 (второй
и третий этажи)

Изолированные
производственные
цеха 700-1900 кв.м.

Канализация,
отопление. «
трансформаторные
подстанции
мощностью 2,6МВт

- Швейное производство
- Деревообрабатывающее производство
- Швейное производство
- Производство мягкой мебели

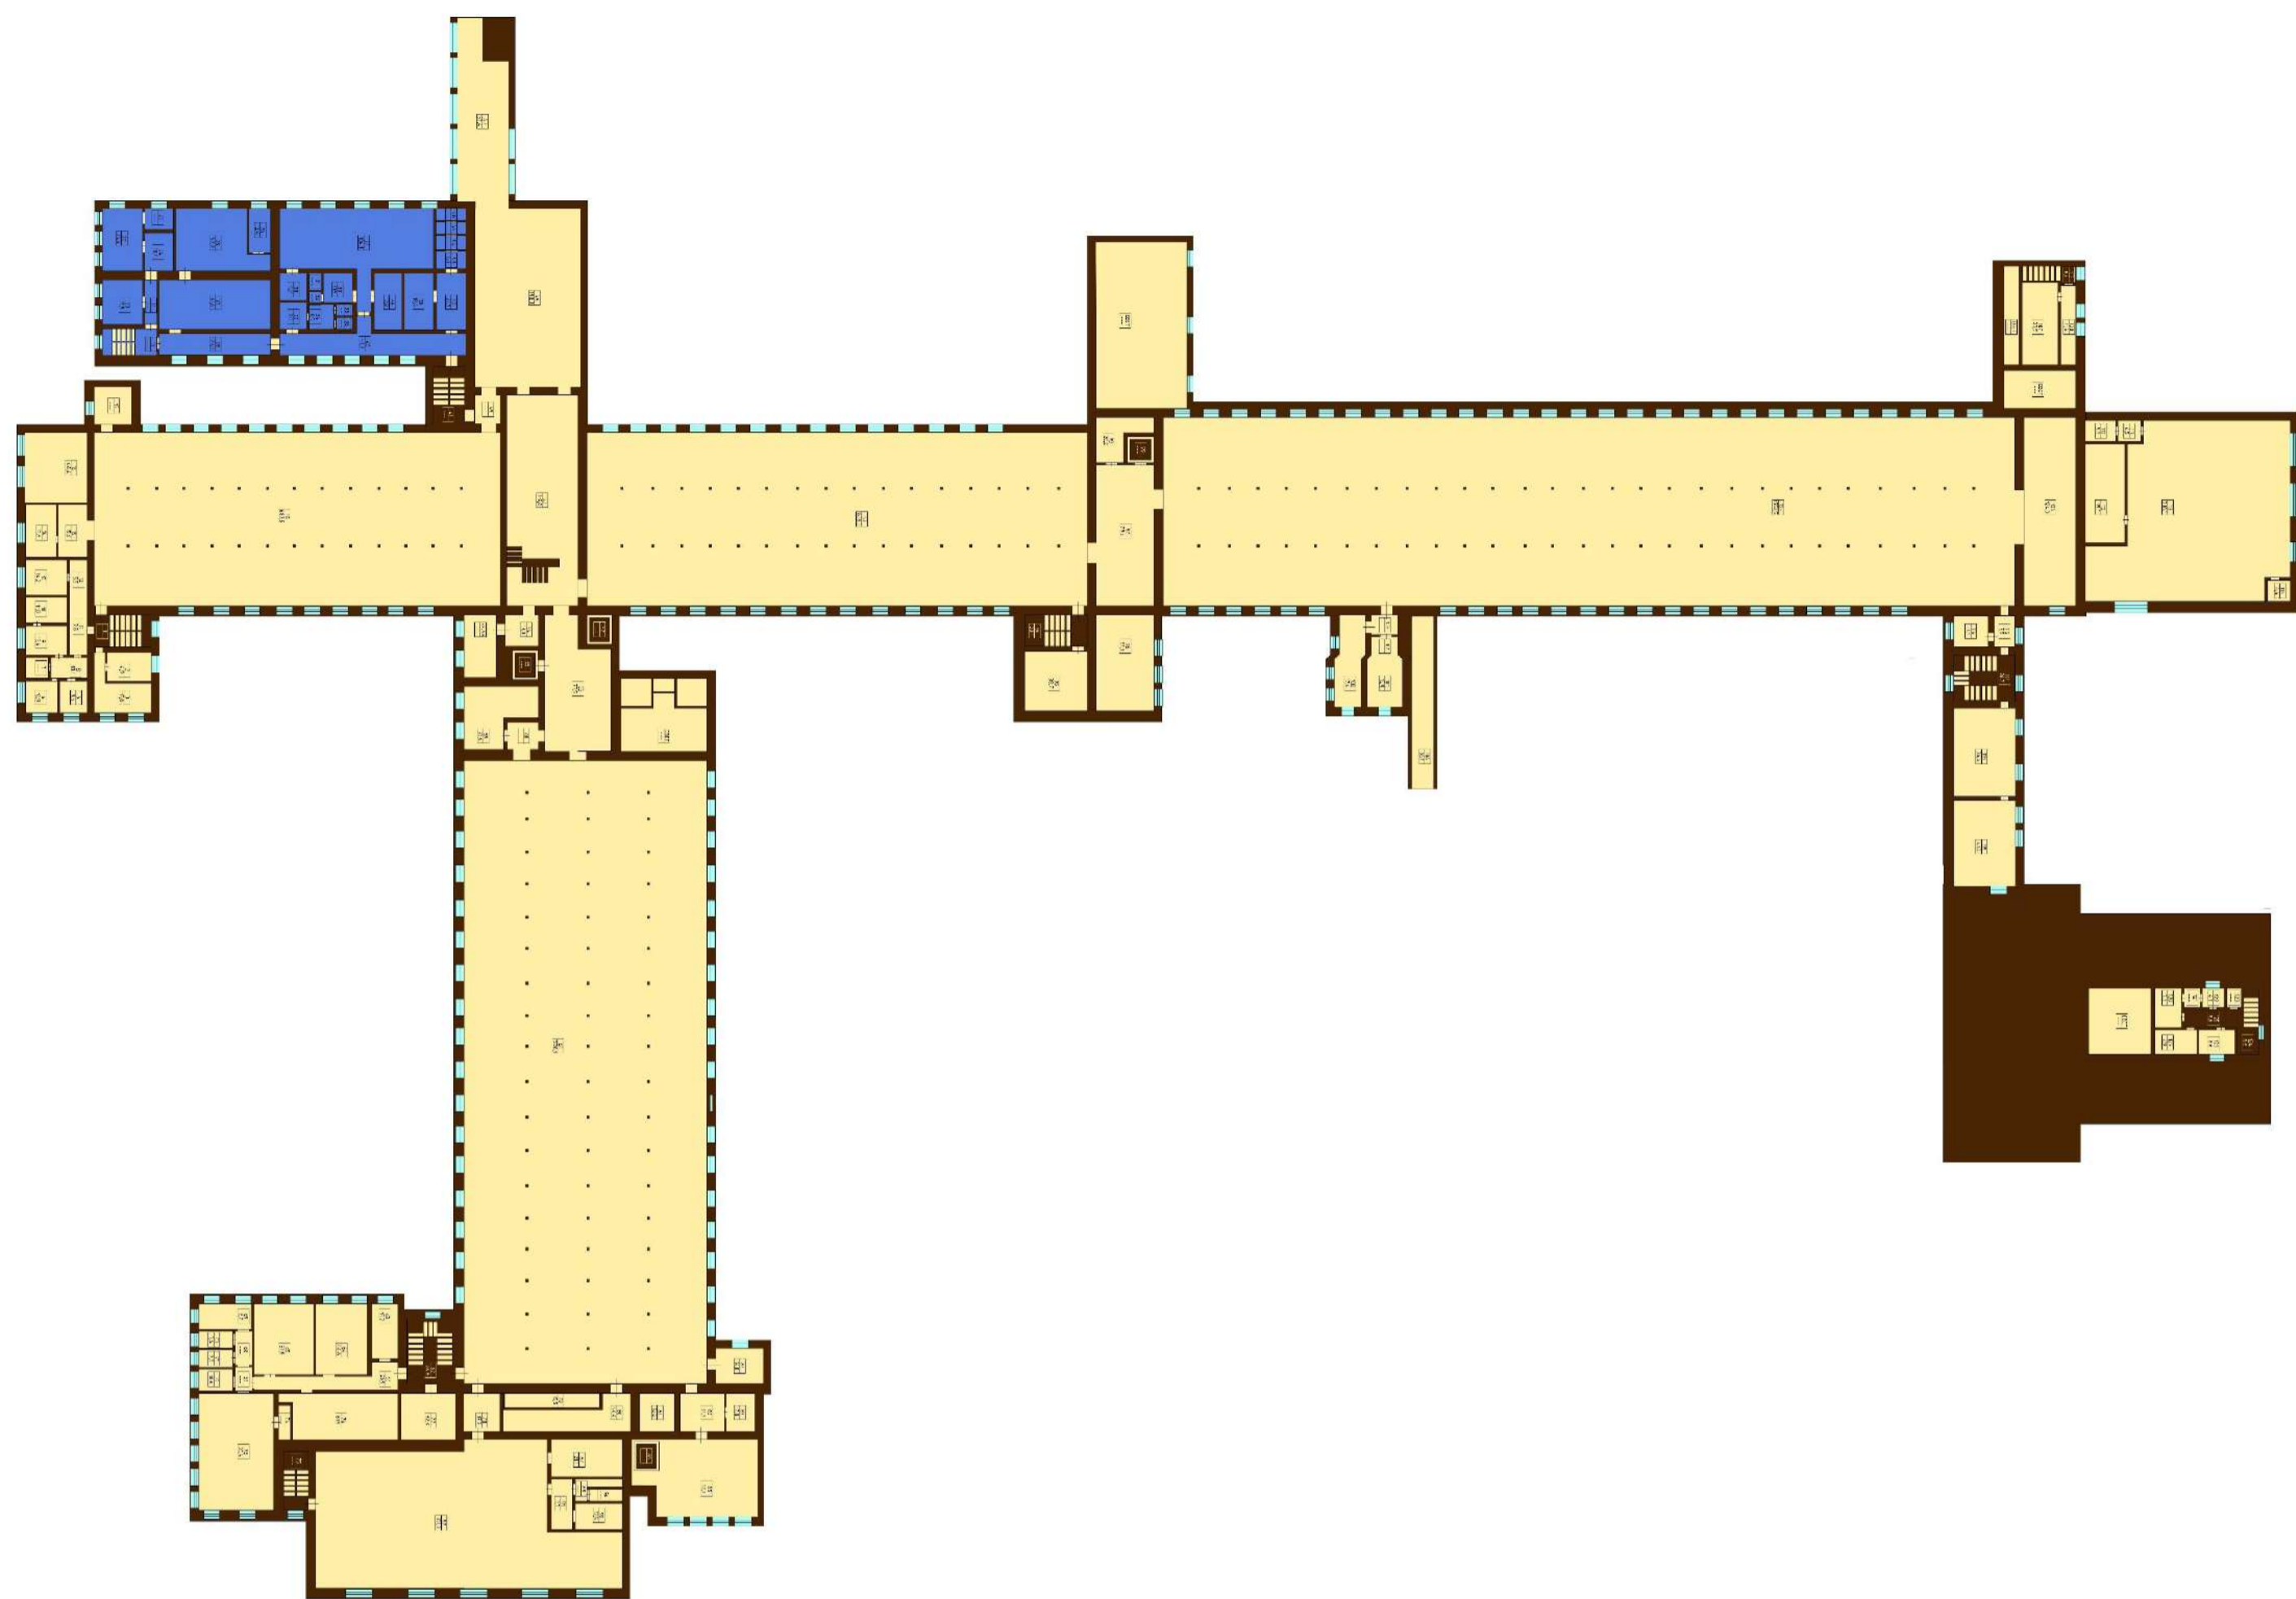


■ Швейное производство

Корпус А1, этаж 2/3
Общая площадь 25
000 кв.м.

Высота потолков
4,15 (первый этаж)
3.85 и 3.85 (второй
и третий этажи)

Изолированные
производственные
цеха 700-1900 кв.м.

Канализация,
отопление. «
трансформаторные
подстанции
мощностью 2,6МВт

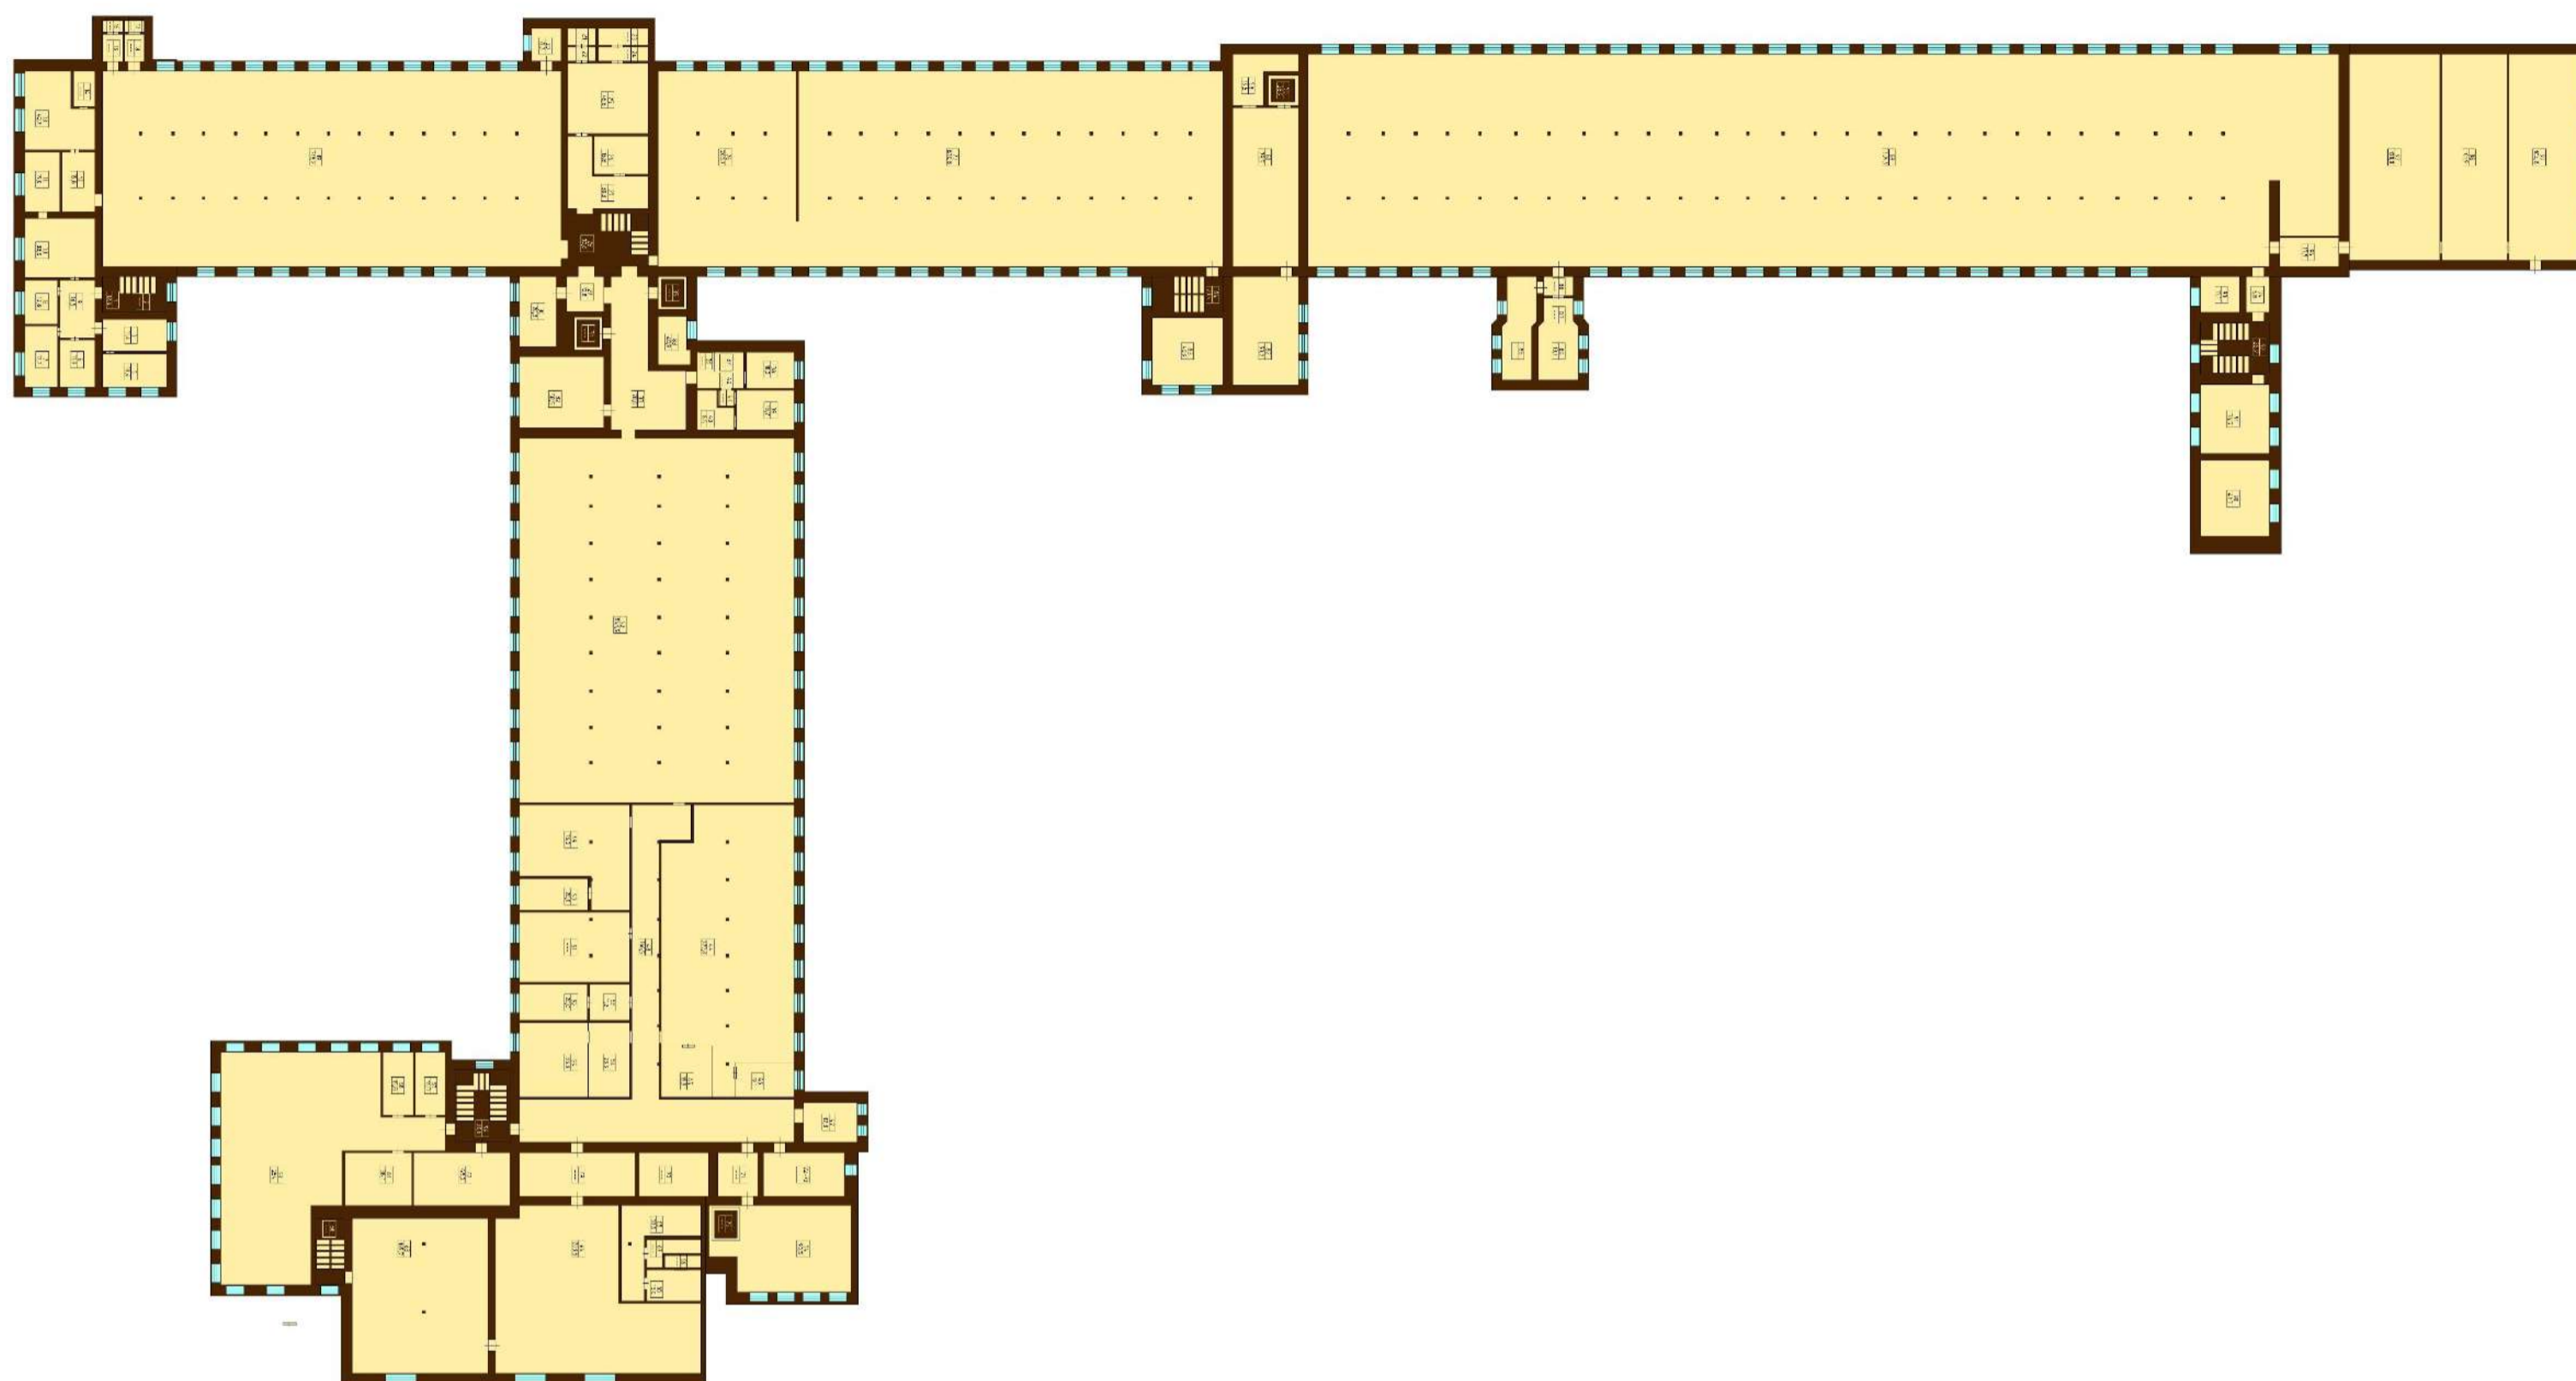


Корпус А1, этаж 2/3
Общая площадь 25
000 кв.м.

Высота потолков
4,15 (первый этаж)
3.85 и 3.85 (второй
и третий этажи)


Изолированные
производственные
цеха 700-1900 кв.м.

Канализация,
отопление. «
трансформаторные
подстанции
мощностью 2,6МВт

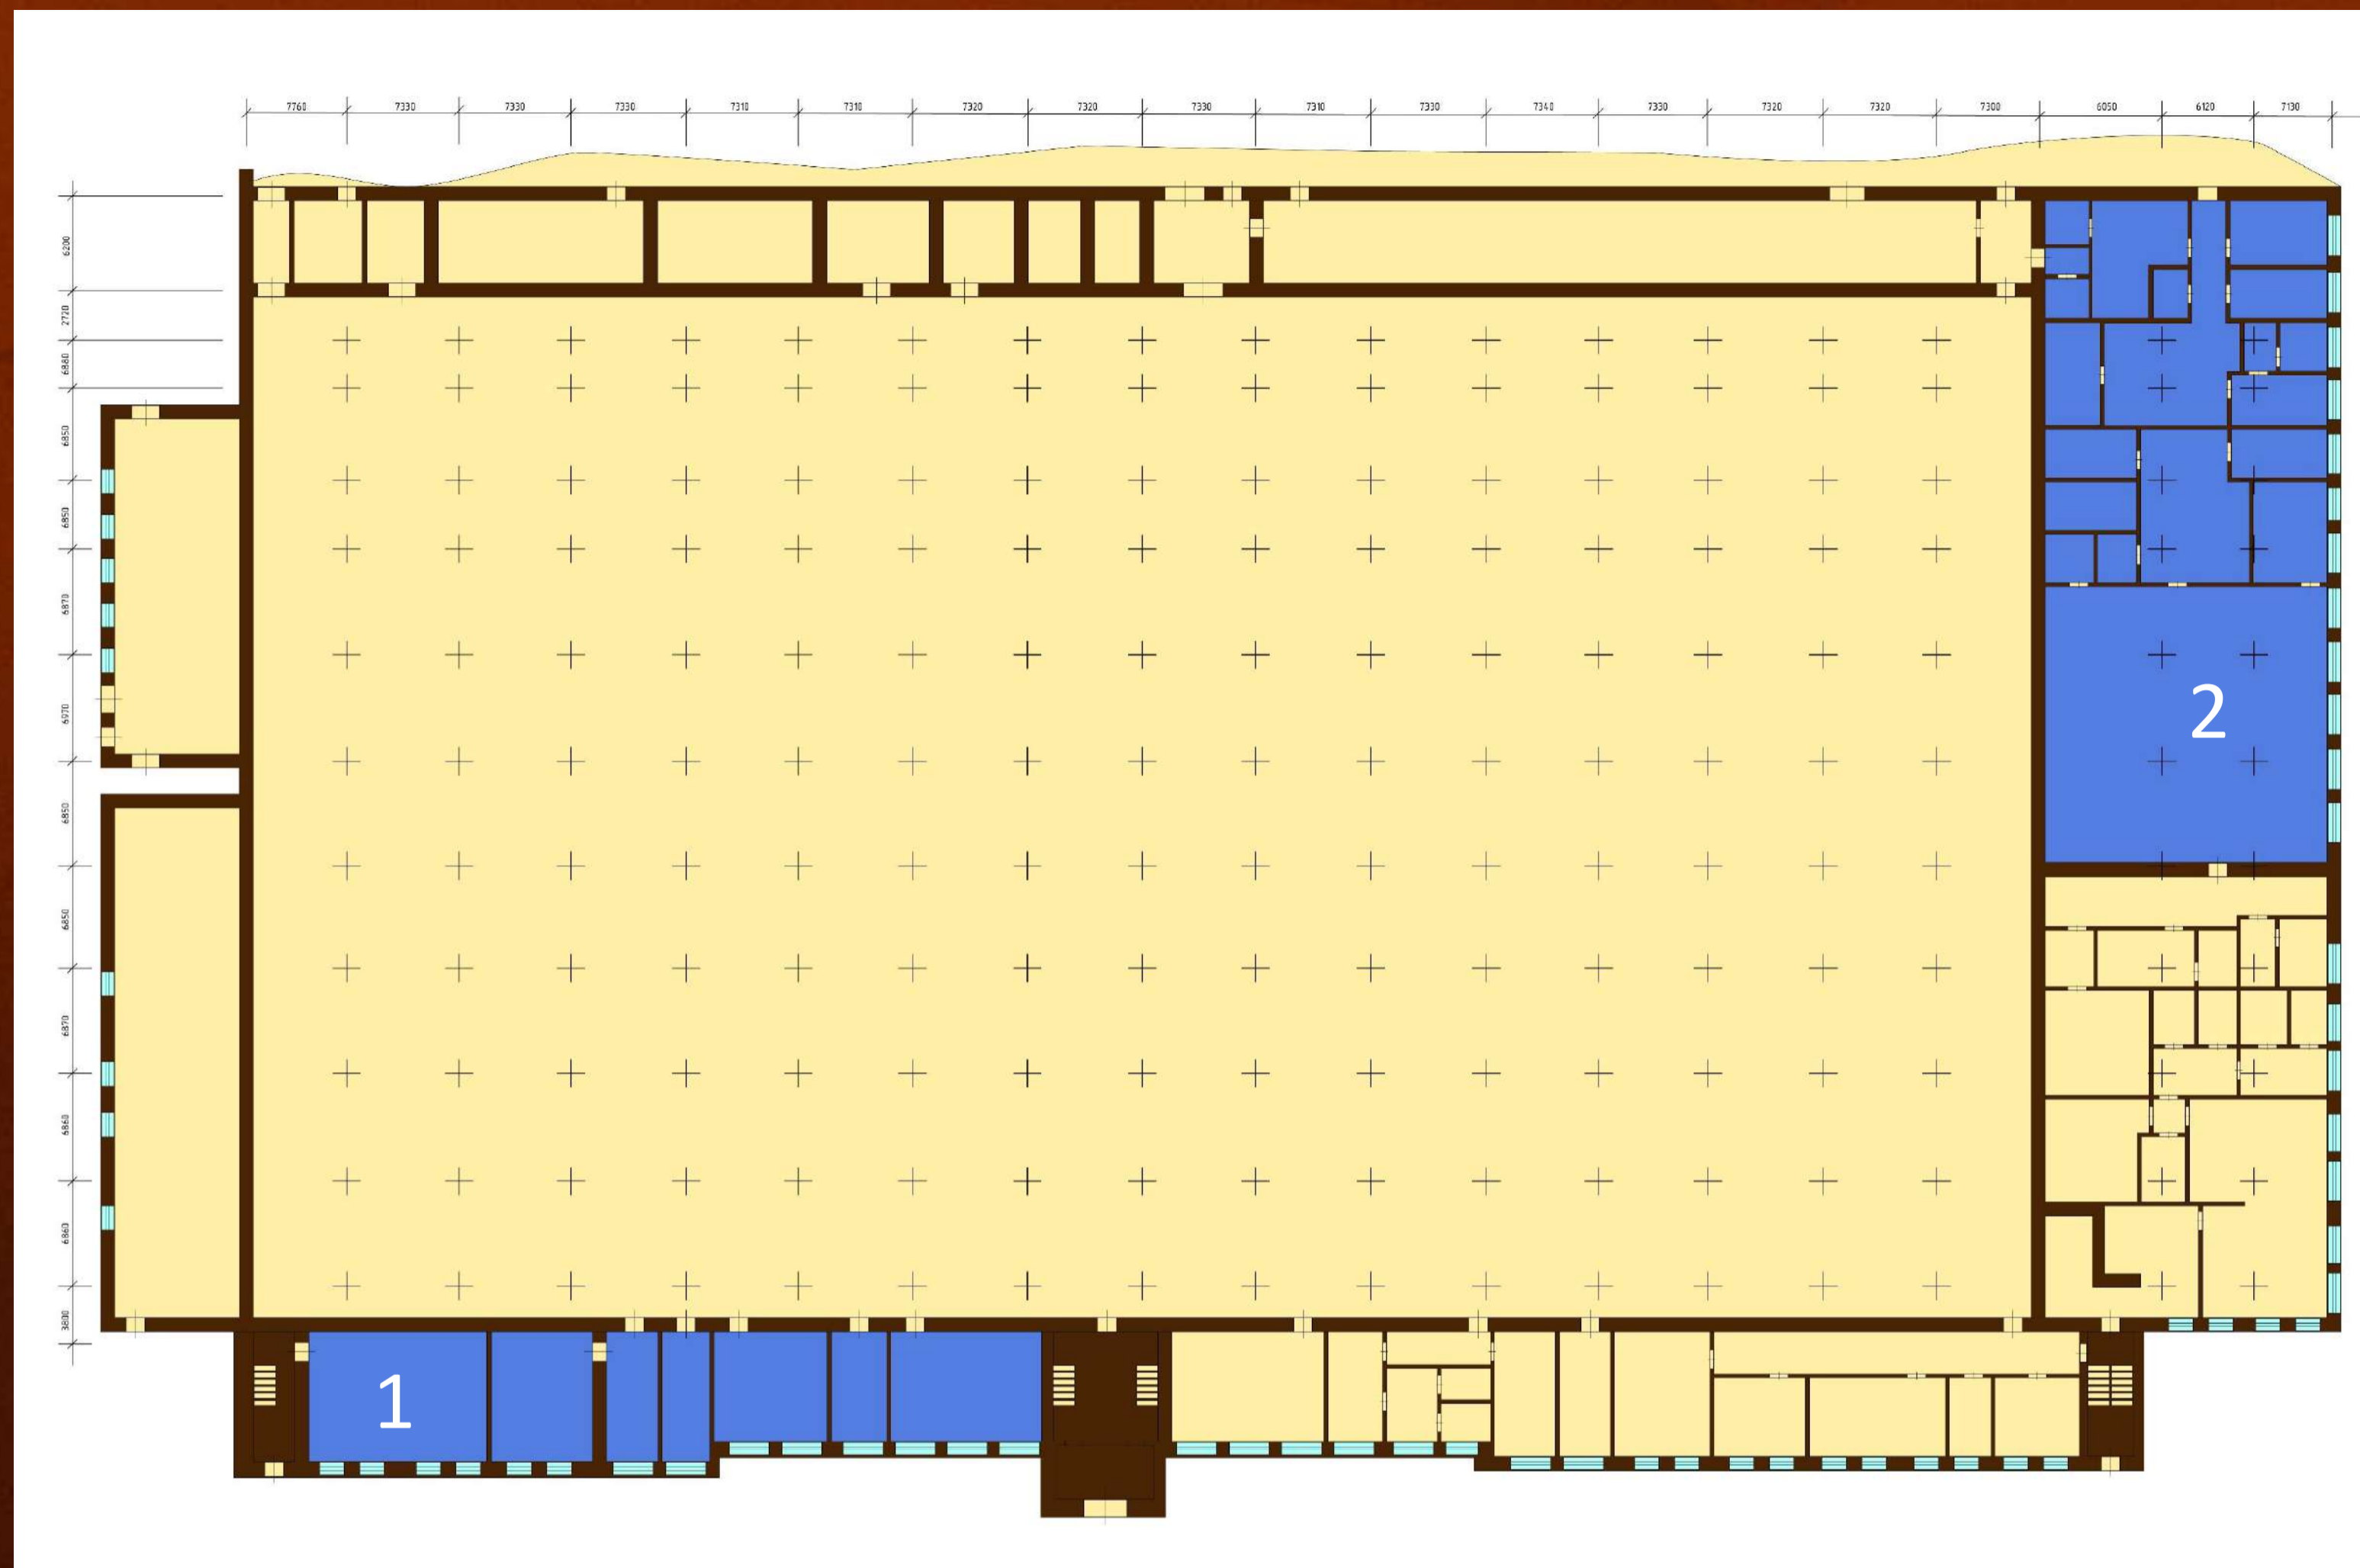

Корпус В1, цех 1.
Этаж 1/1
Общая площадь
7848 кв.м.
Высота потолков
5,2м Сетка колонн
6870x7330

- 1 Семейный спортивно-оздоровительный центр
- 2 Производство кормов для животных

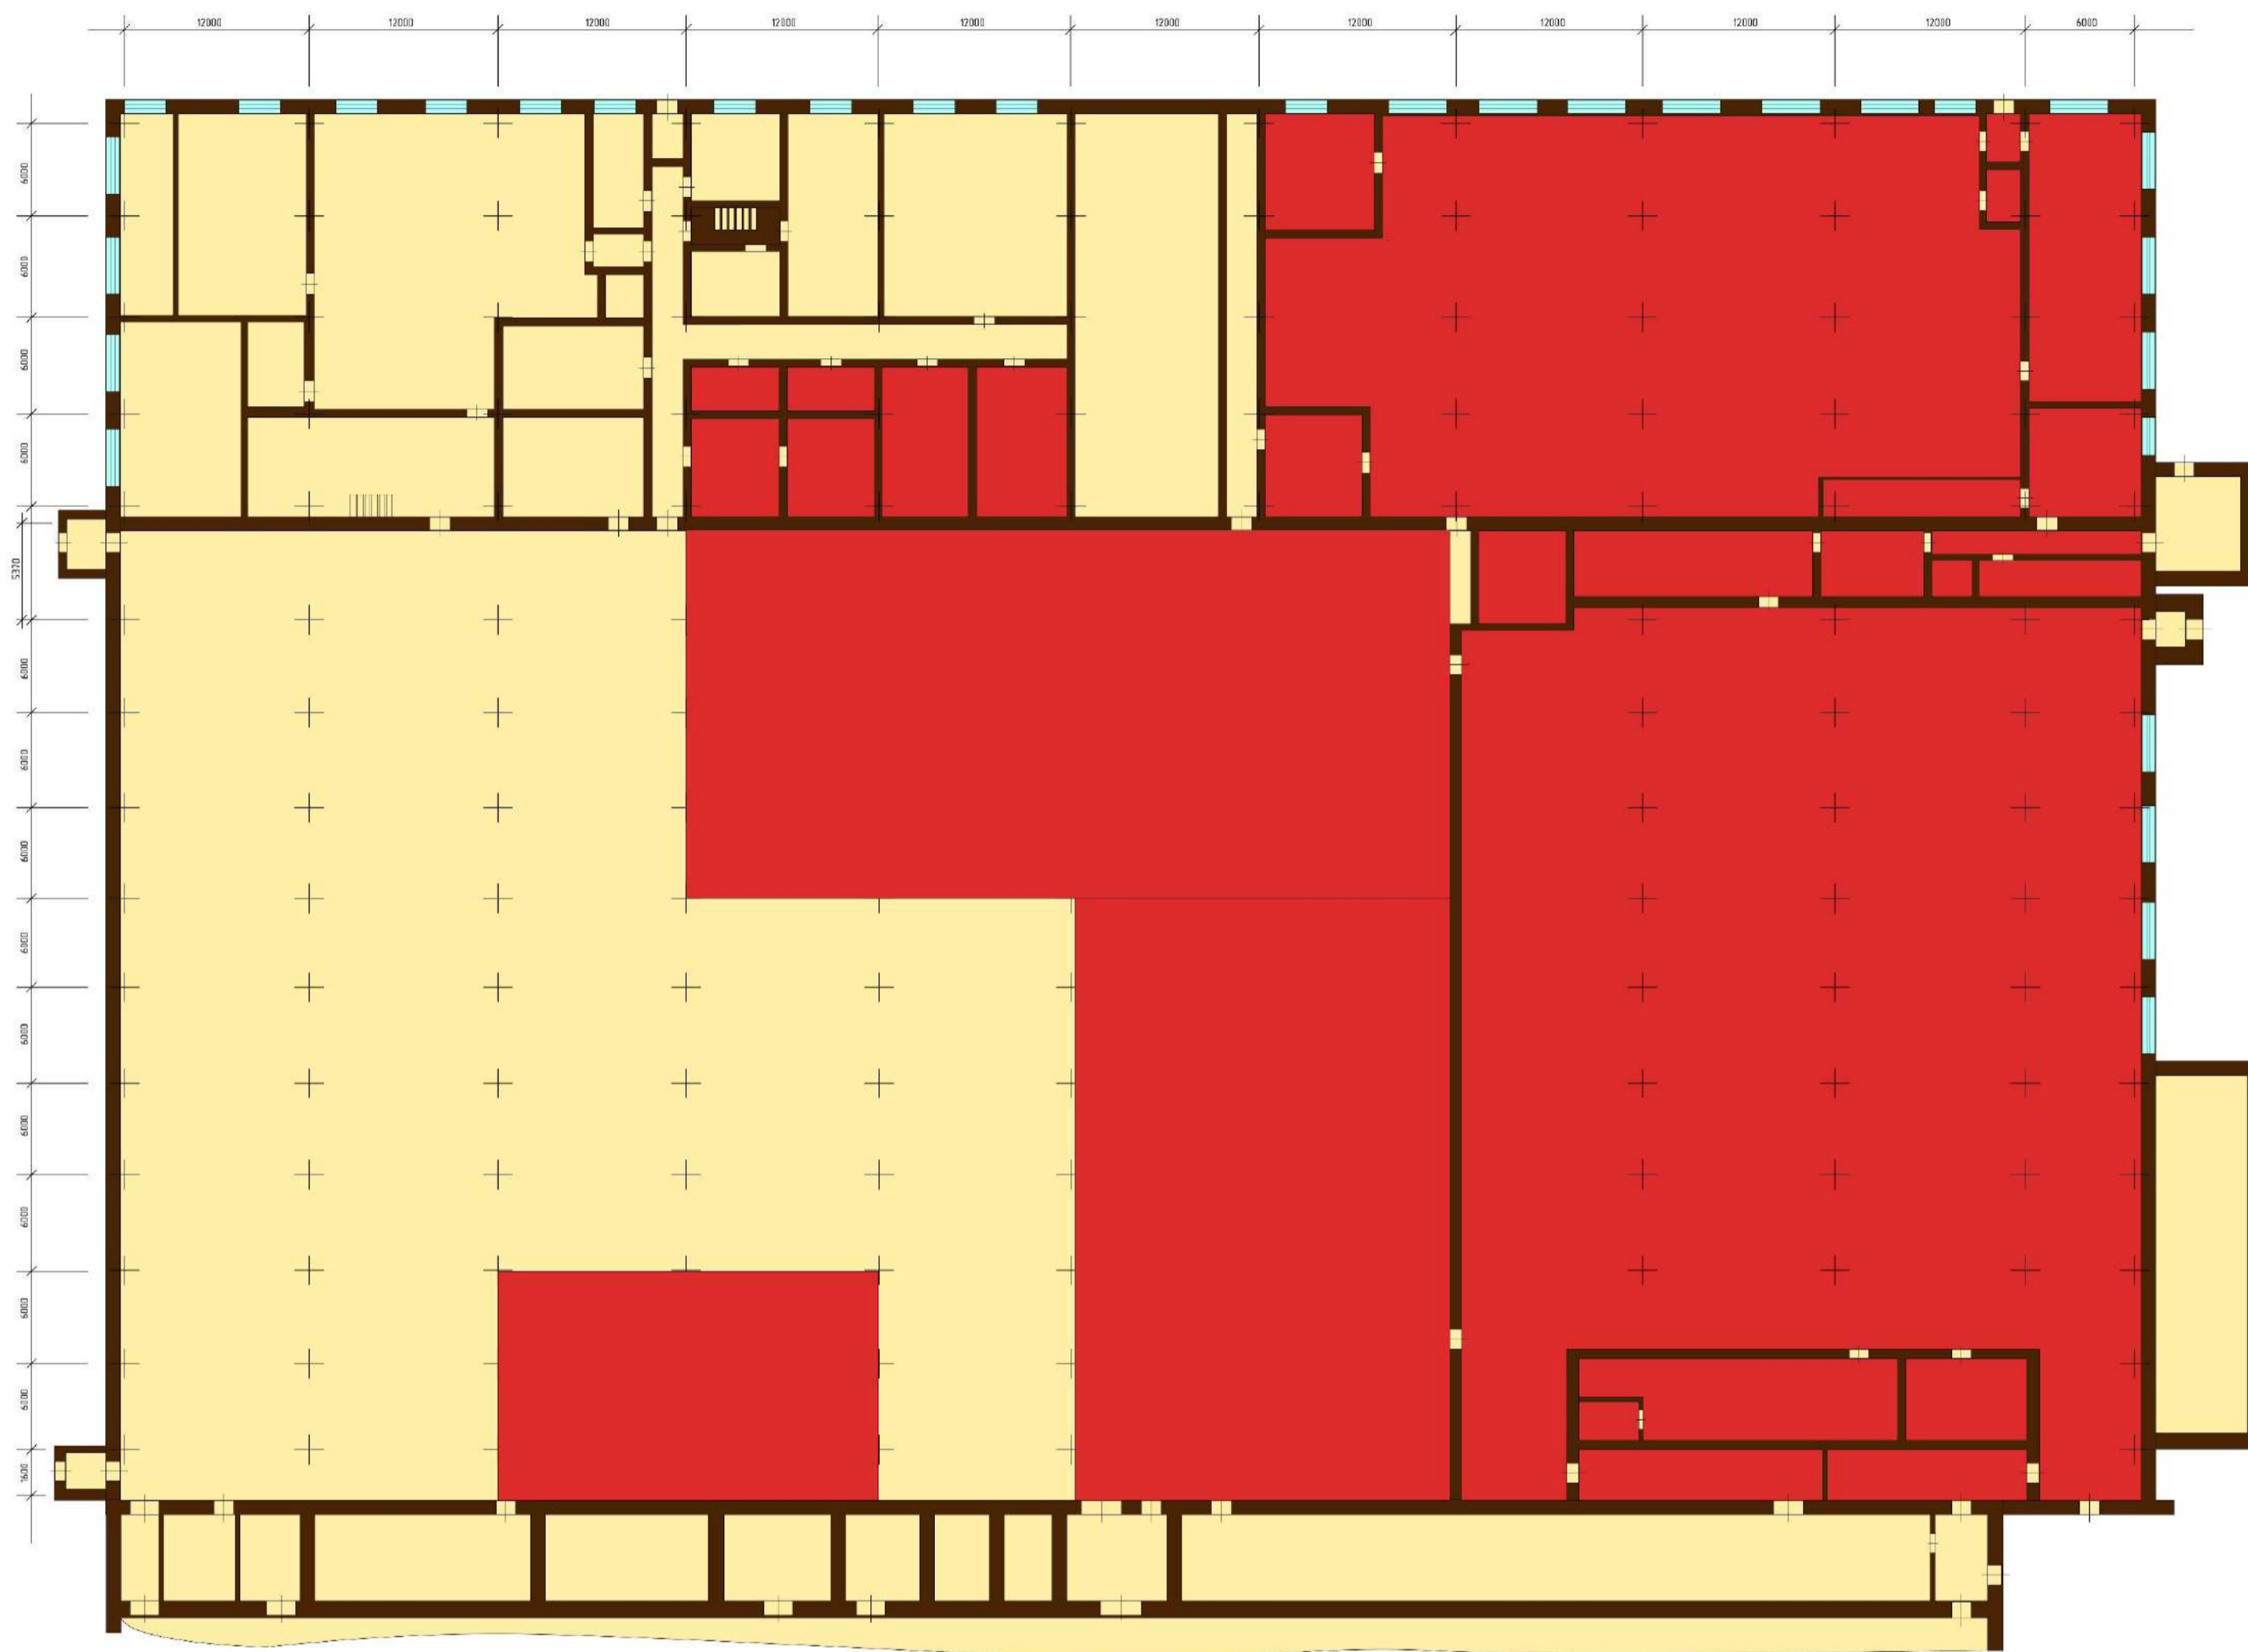

Корпус В1, цех 2.
Этаж 1/1
Общая площадь
5193 кв.м.
Высота потолков
6,2м Сетка колонн
6000x12000


■ Ткацкое производство (льняное полотно)

Корпус С1. Этаж 1/3

Общая площадь 6194 кв.м.

Высота потолков 6,3м. Сетка колонн 6000х9000

Электрическая мощность 1,8МВт

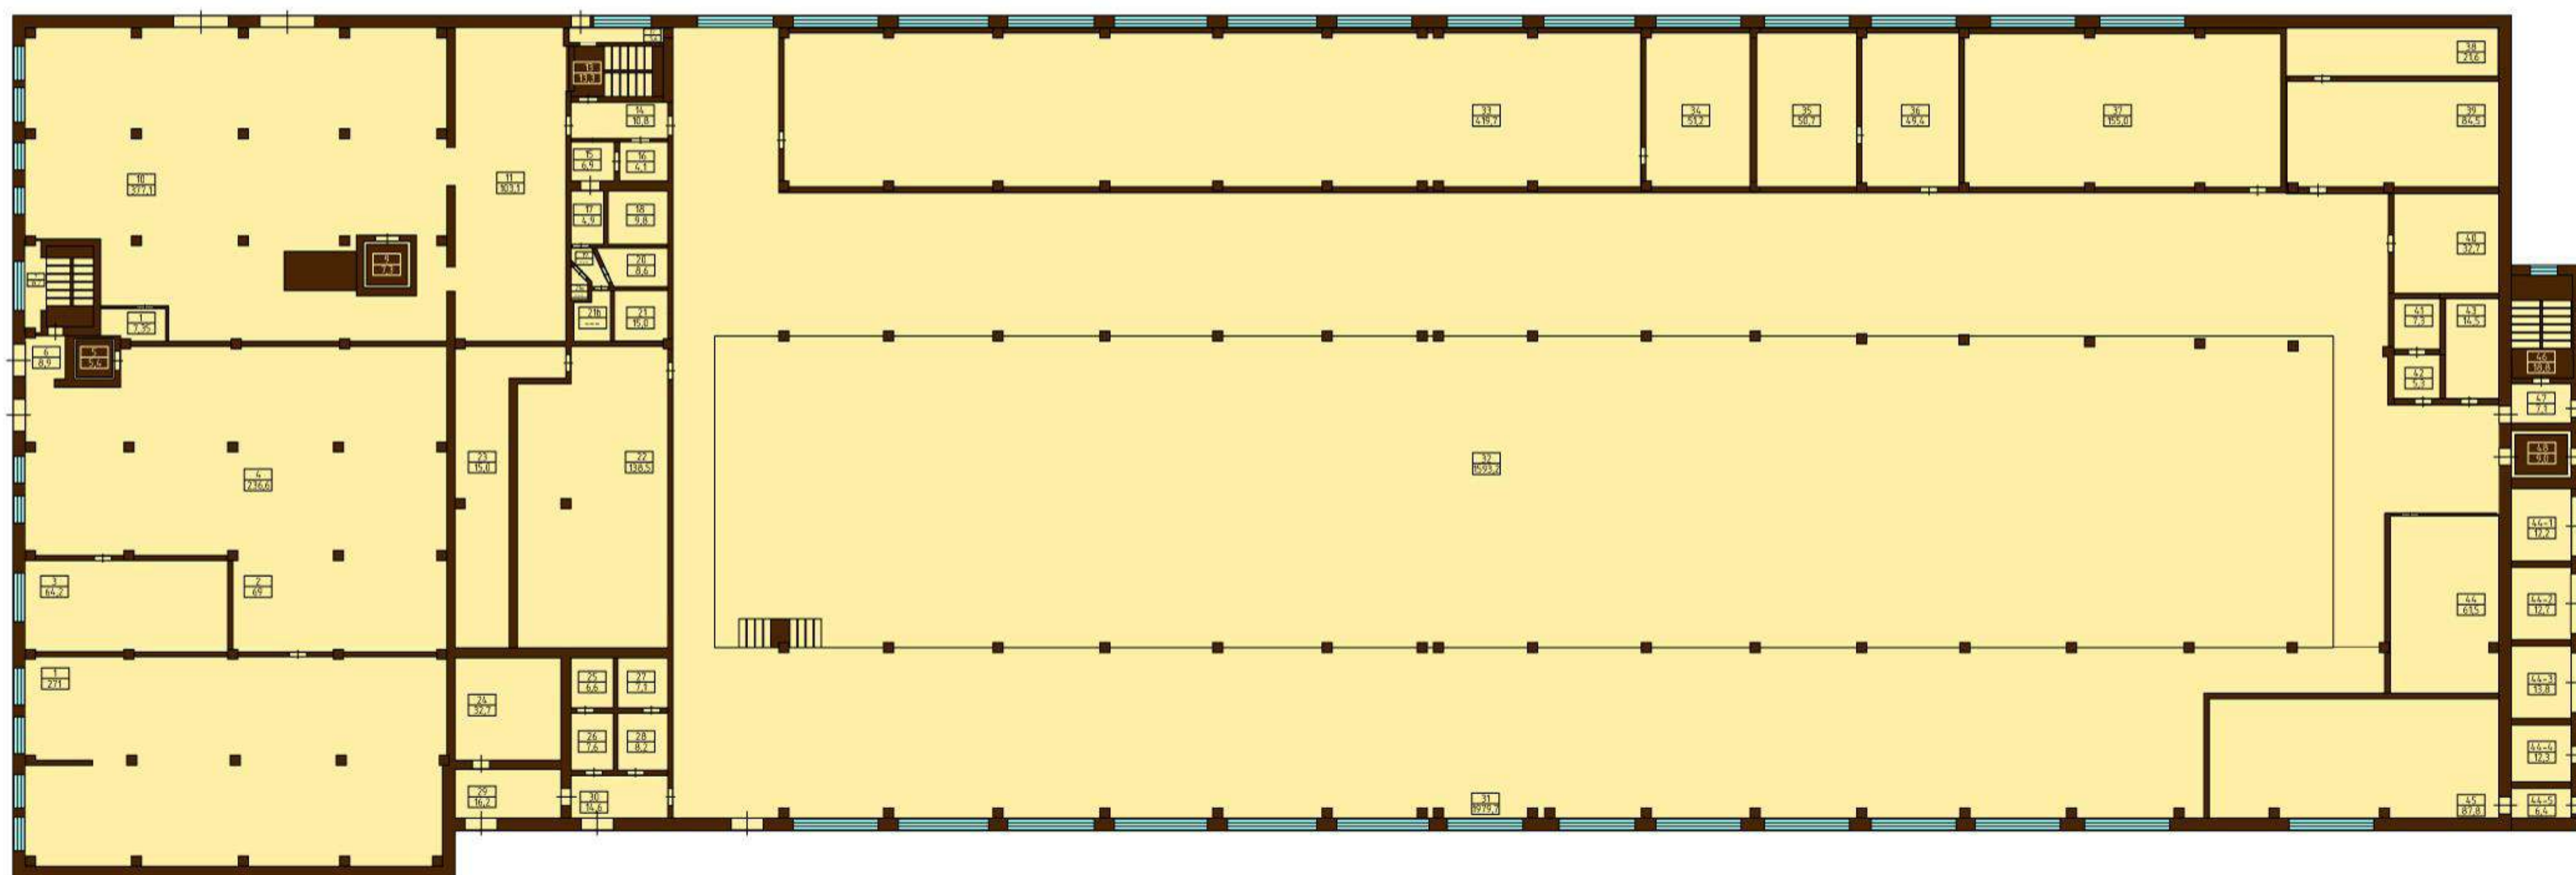


Корпус С1. Этаж 2/3

Общая площадь 6209 кв.м.

Высота потолков 6,3м. Сетка колонн 6000х9000

Электрическая мощность 1,8МВт

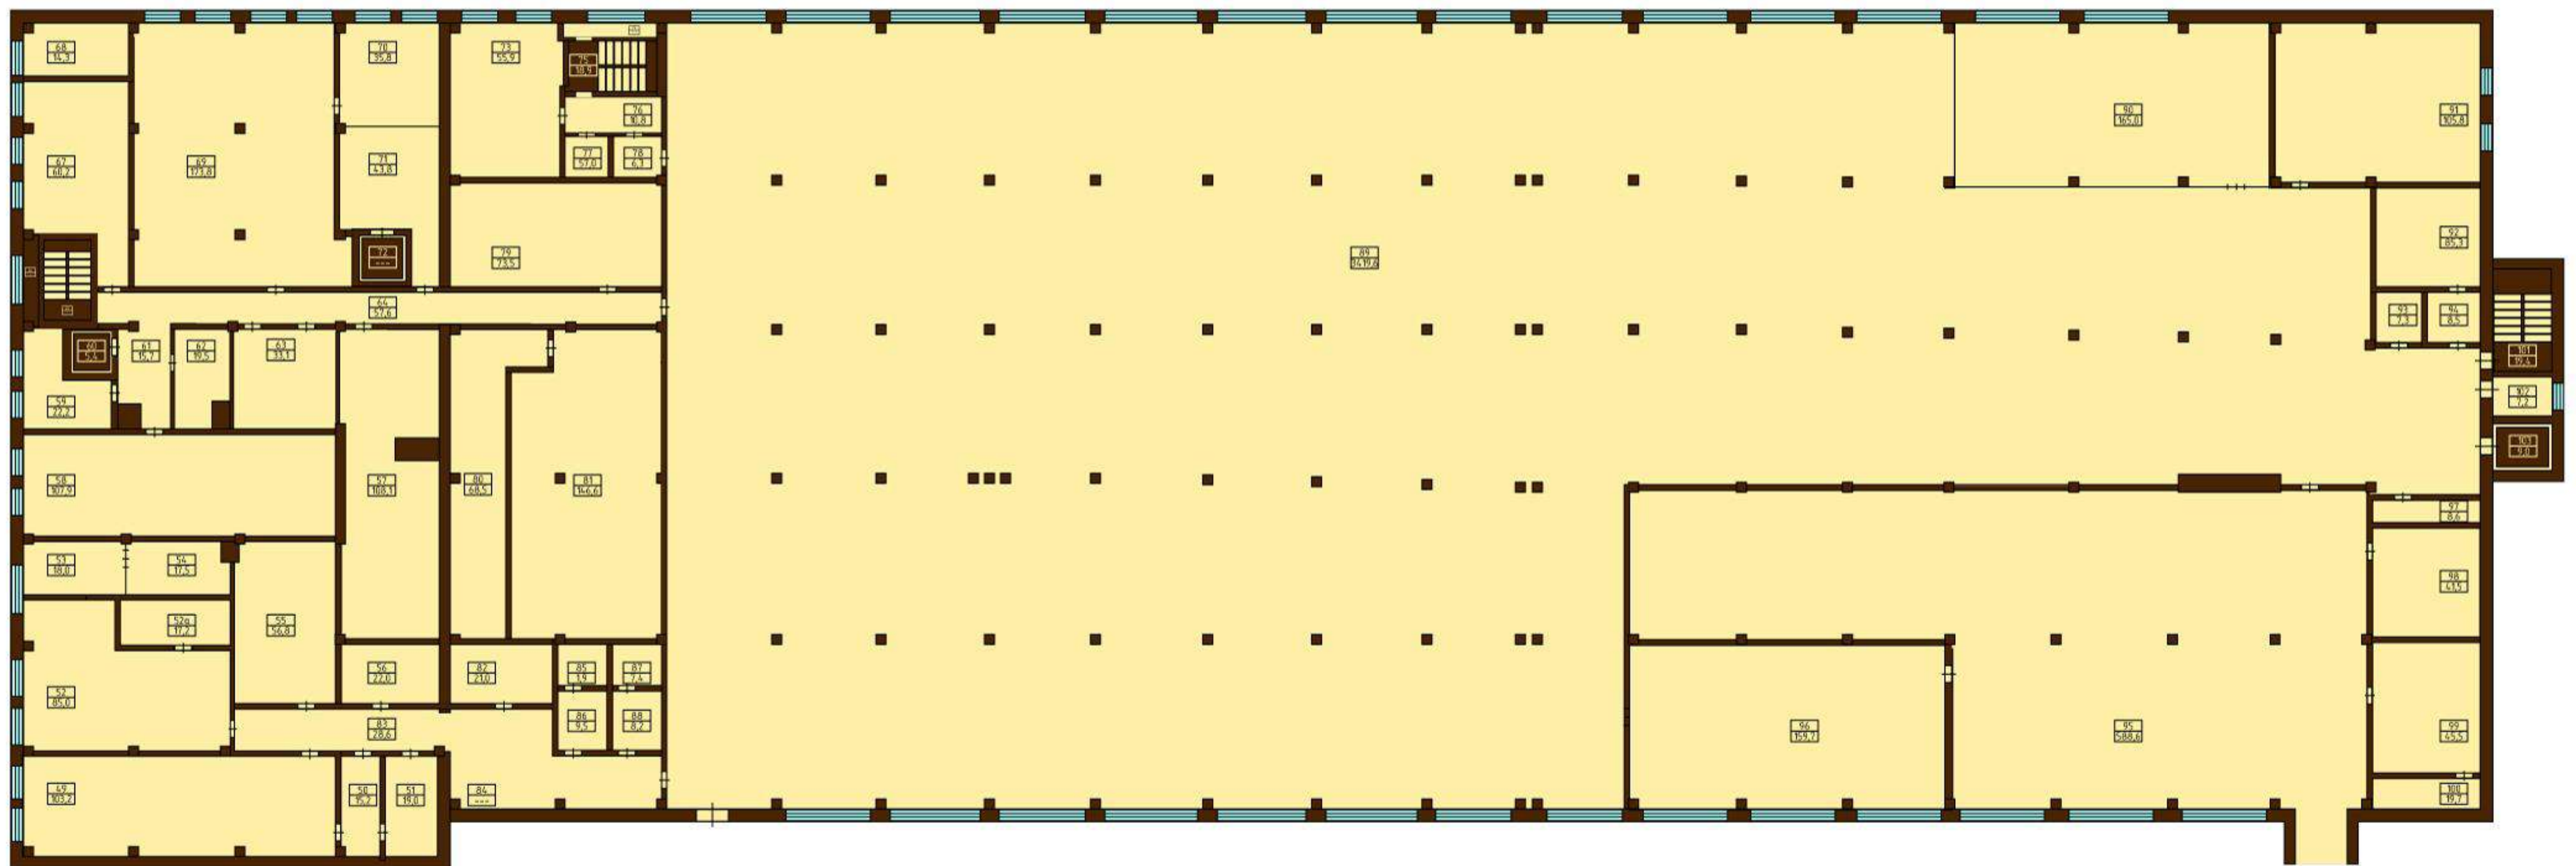


Корпус С1. Этаж 3/3

Общая площадь 6230 кв.м.

Высота потолков 6,3м. Сетка колонн 6000x9000


Электрическая мощность 1,8МВт

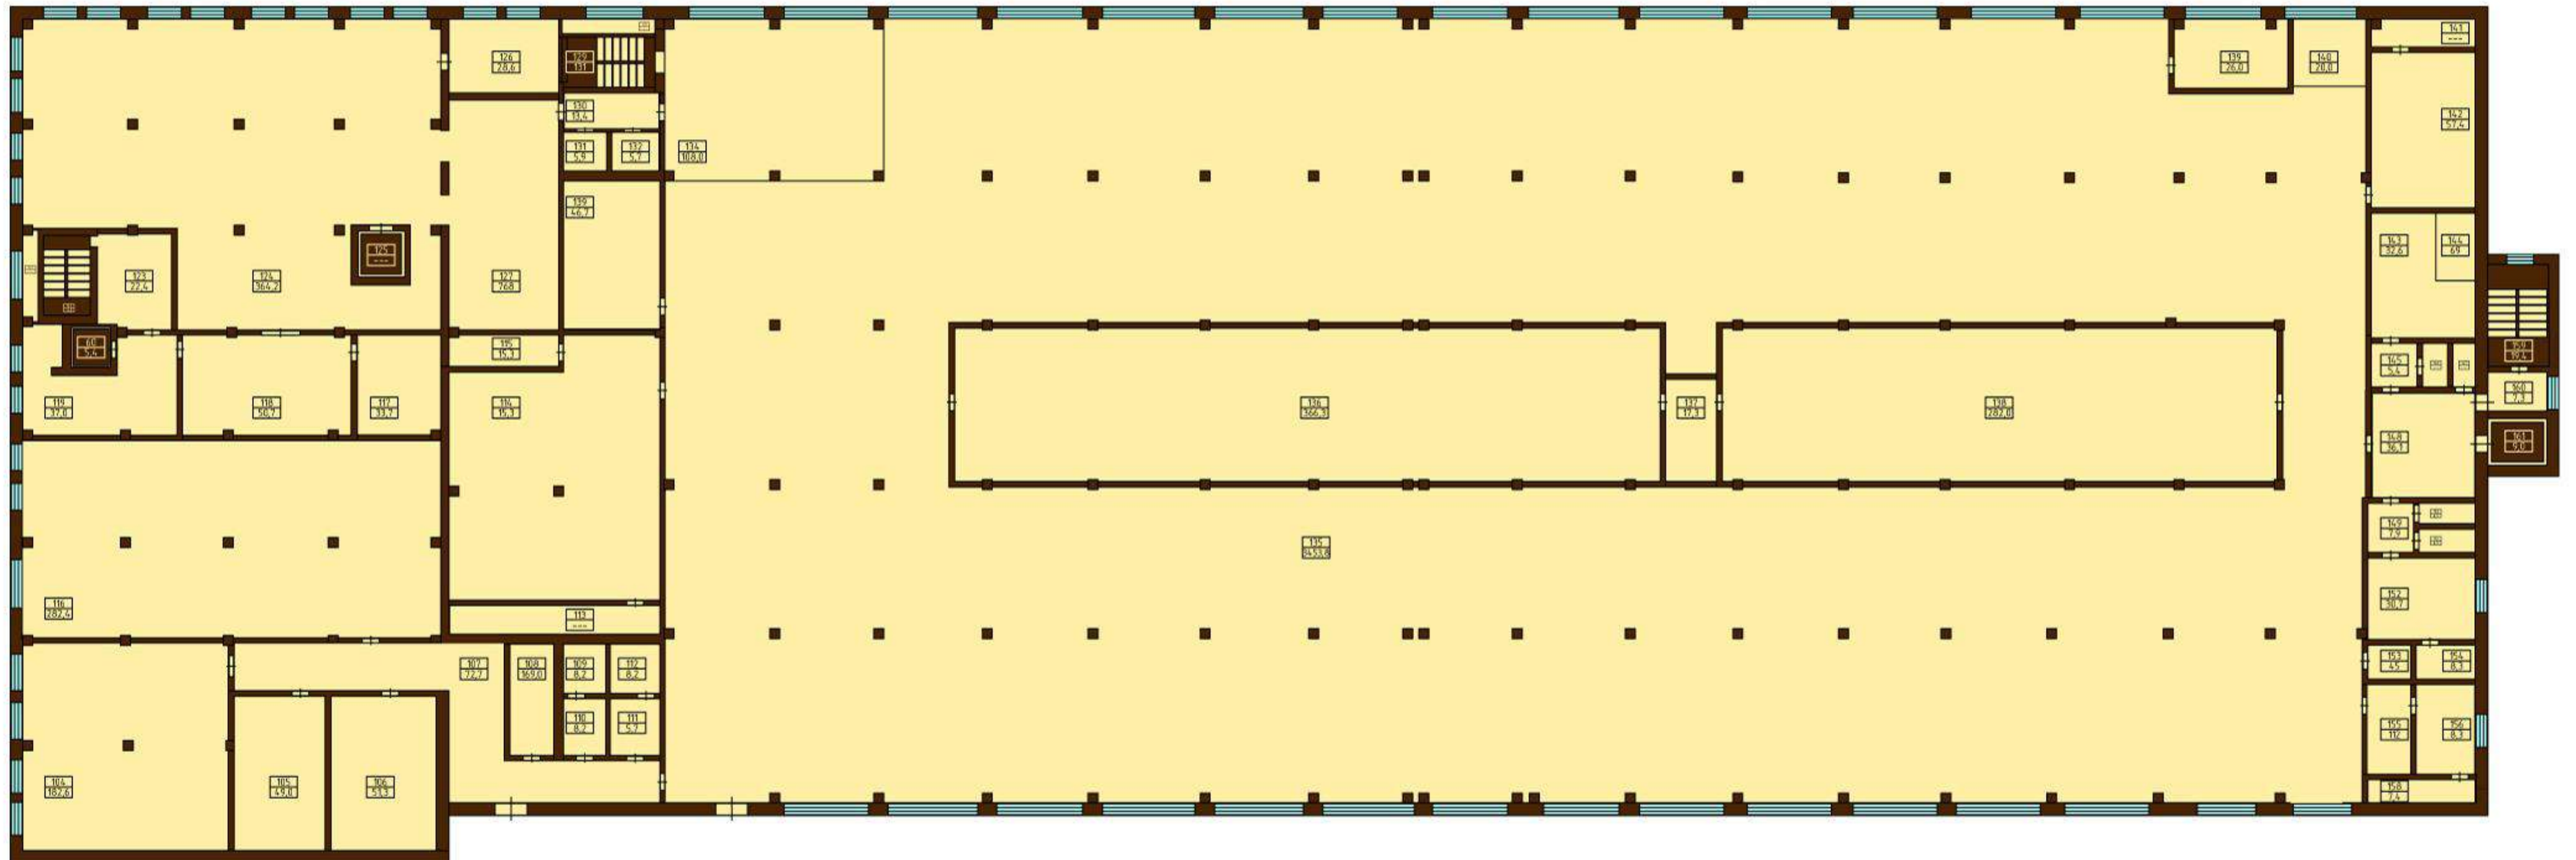

Склад №5. Этаж 1/2

Высота потолков 3,45м

Площадь этажа 580 кв.м.

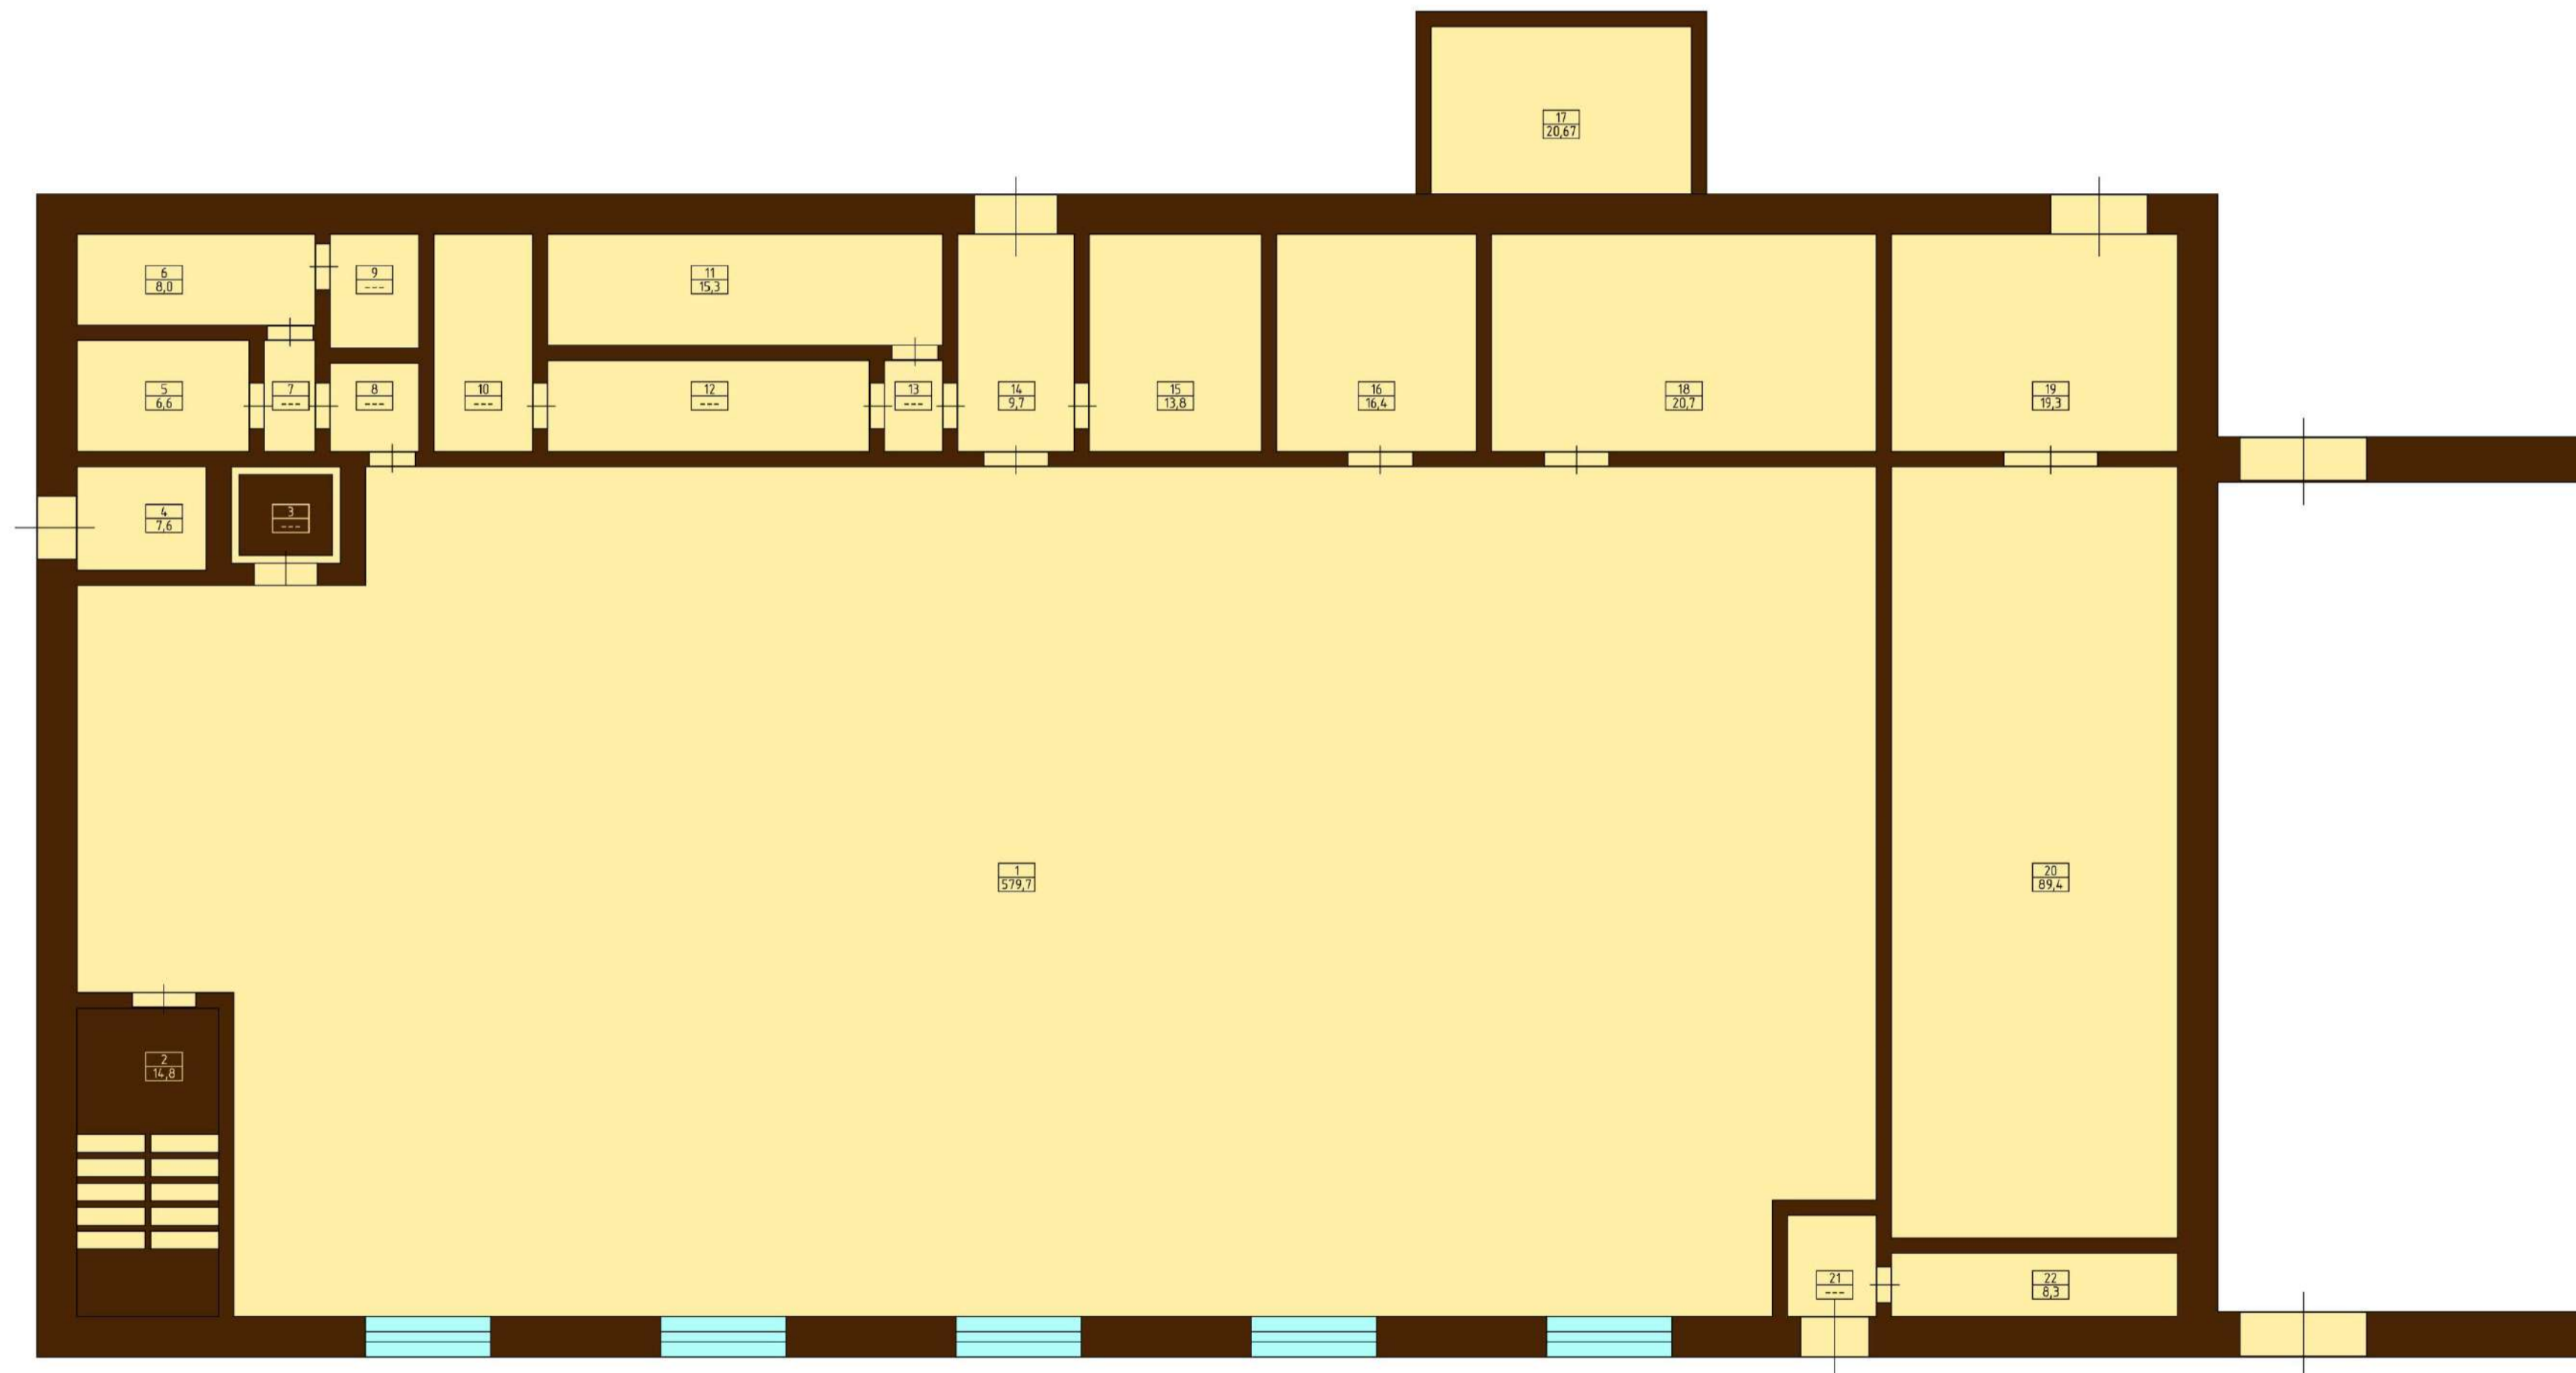

Склад №5. Этаж 2/2

Высота потолков 3,45м

Площадь этажа 580 кв.м.

